



JUDETUL OLT.
Comuna Icoana, Extravilan. Curti constructii si drum
TTZ, Cc 81/1, Dr 82/2, Numar cadastral 50069
Beneficiar: OMV PETROM S.A.
Proprietar: OMV PETROM S.A.
SITUATIA JURIDICA:
Extras de carte funciara, Bunul Imobili ar nr. cadastral 50069,
si este inregistrat in Carte Funciara nr. 50069 a comunei Icoana
Suprafata imobil = 155 445 mp

SUPORT TOPOGRAFIC
SCARA 1:2000

SISTEM DE PROIECTIE STEREO'70
PLAN DE REFERINTA MAREA NEAGRA 1975

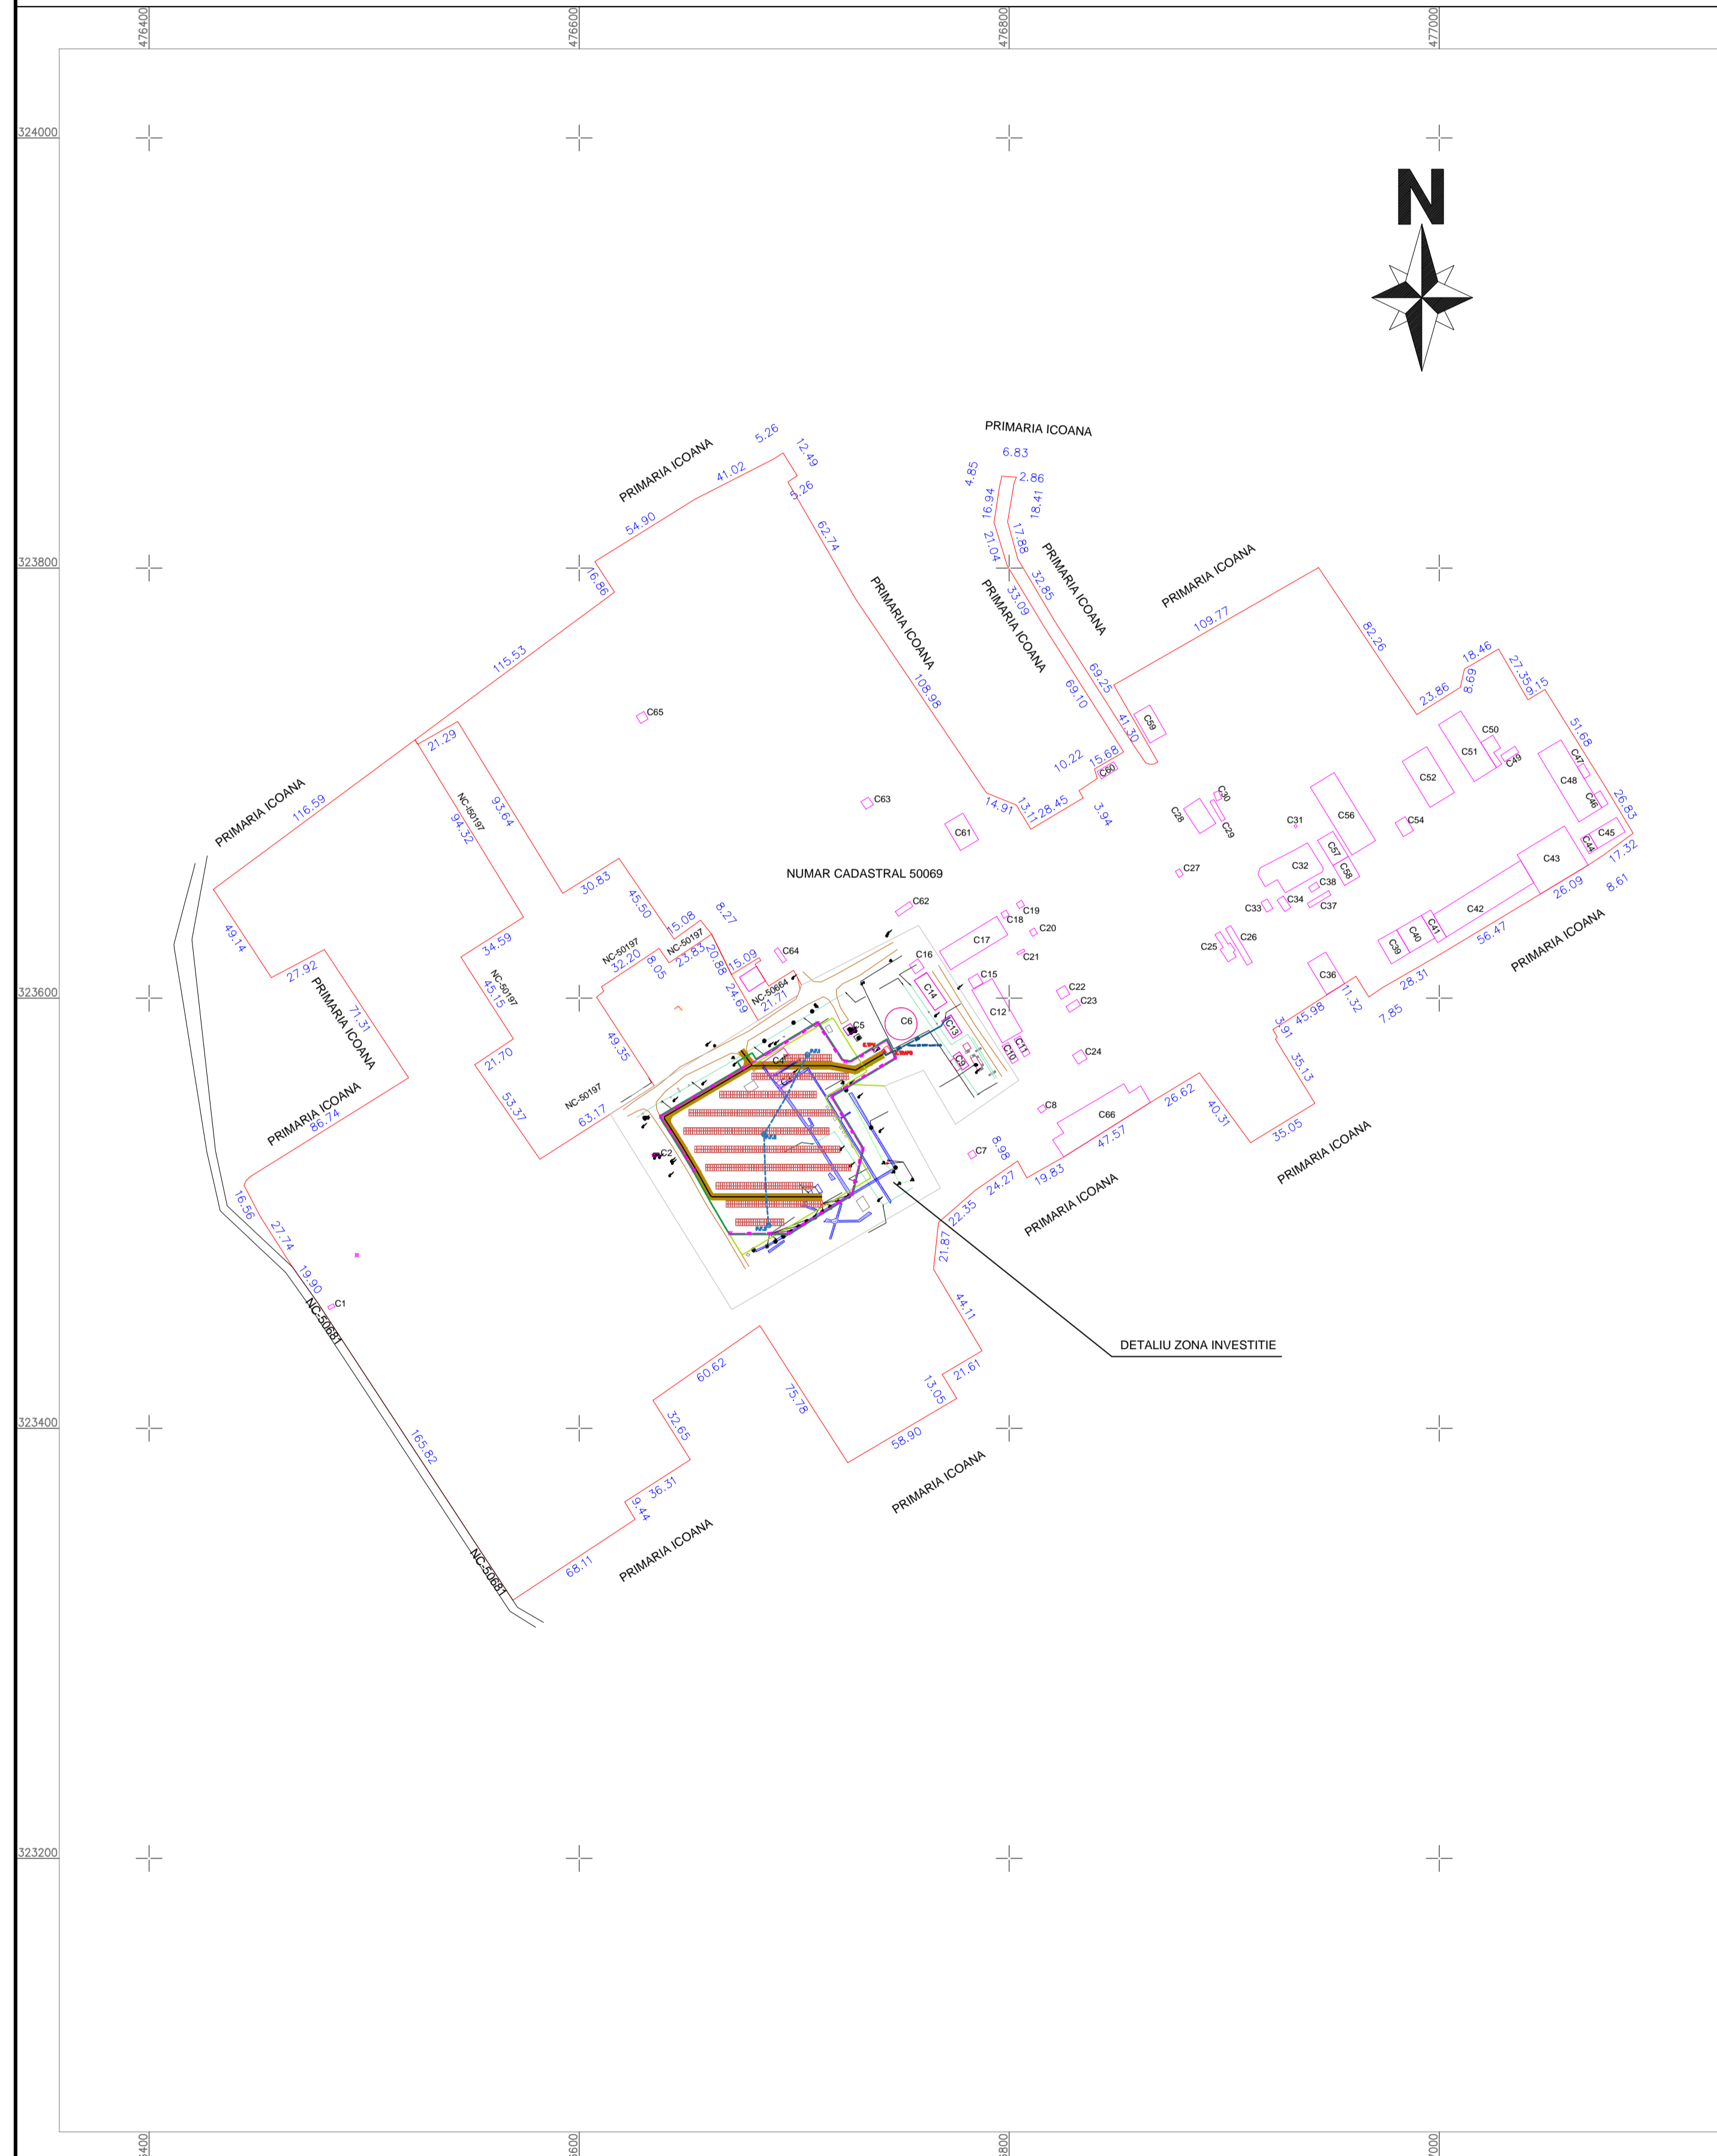

DETALIU TOPOGRAFIC-ZONA INVESTITIE
SCARA 1:500

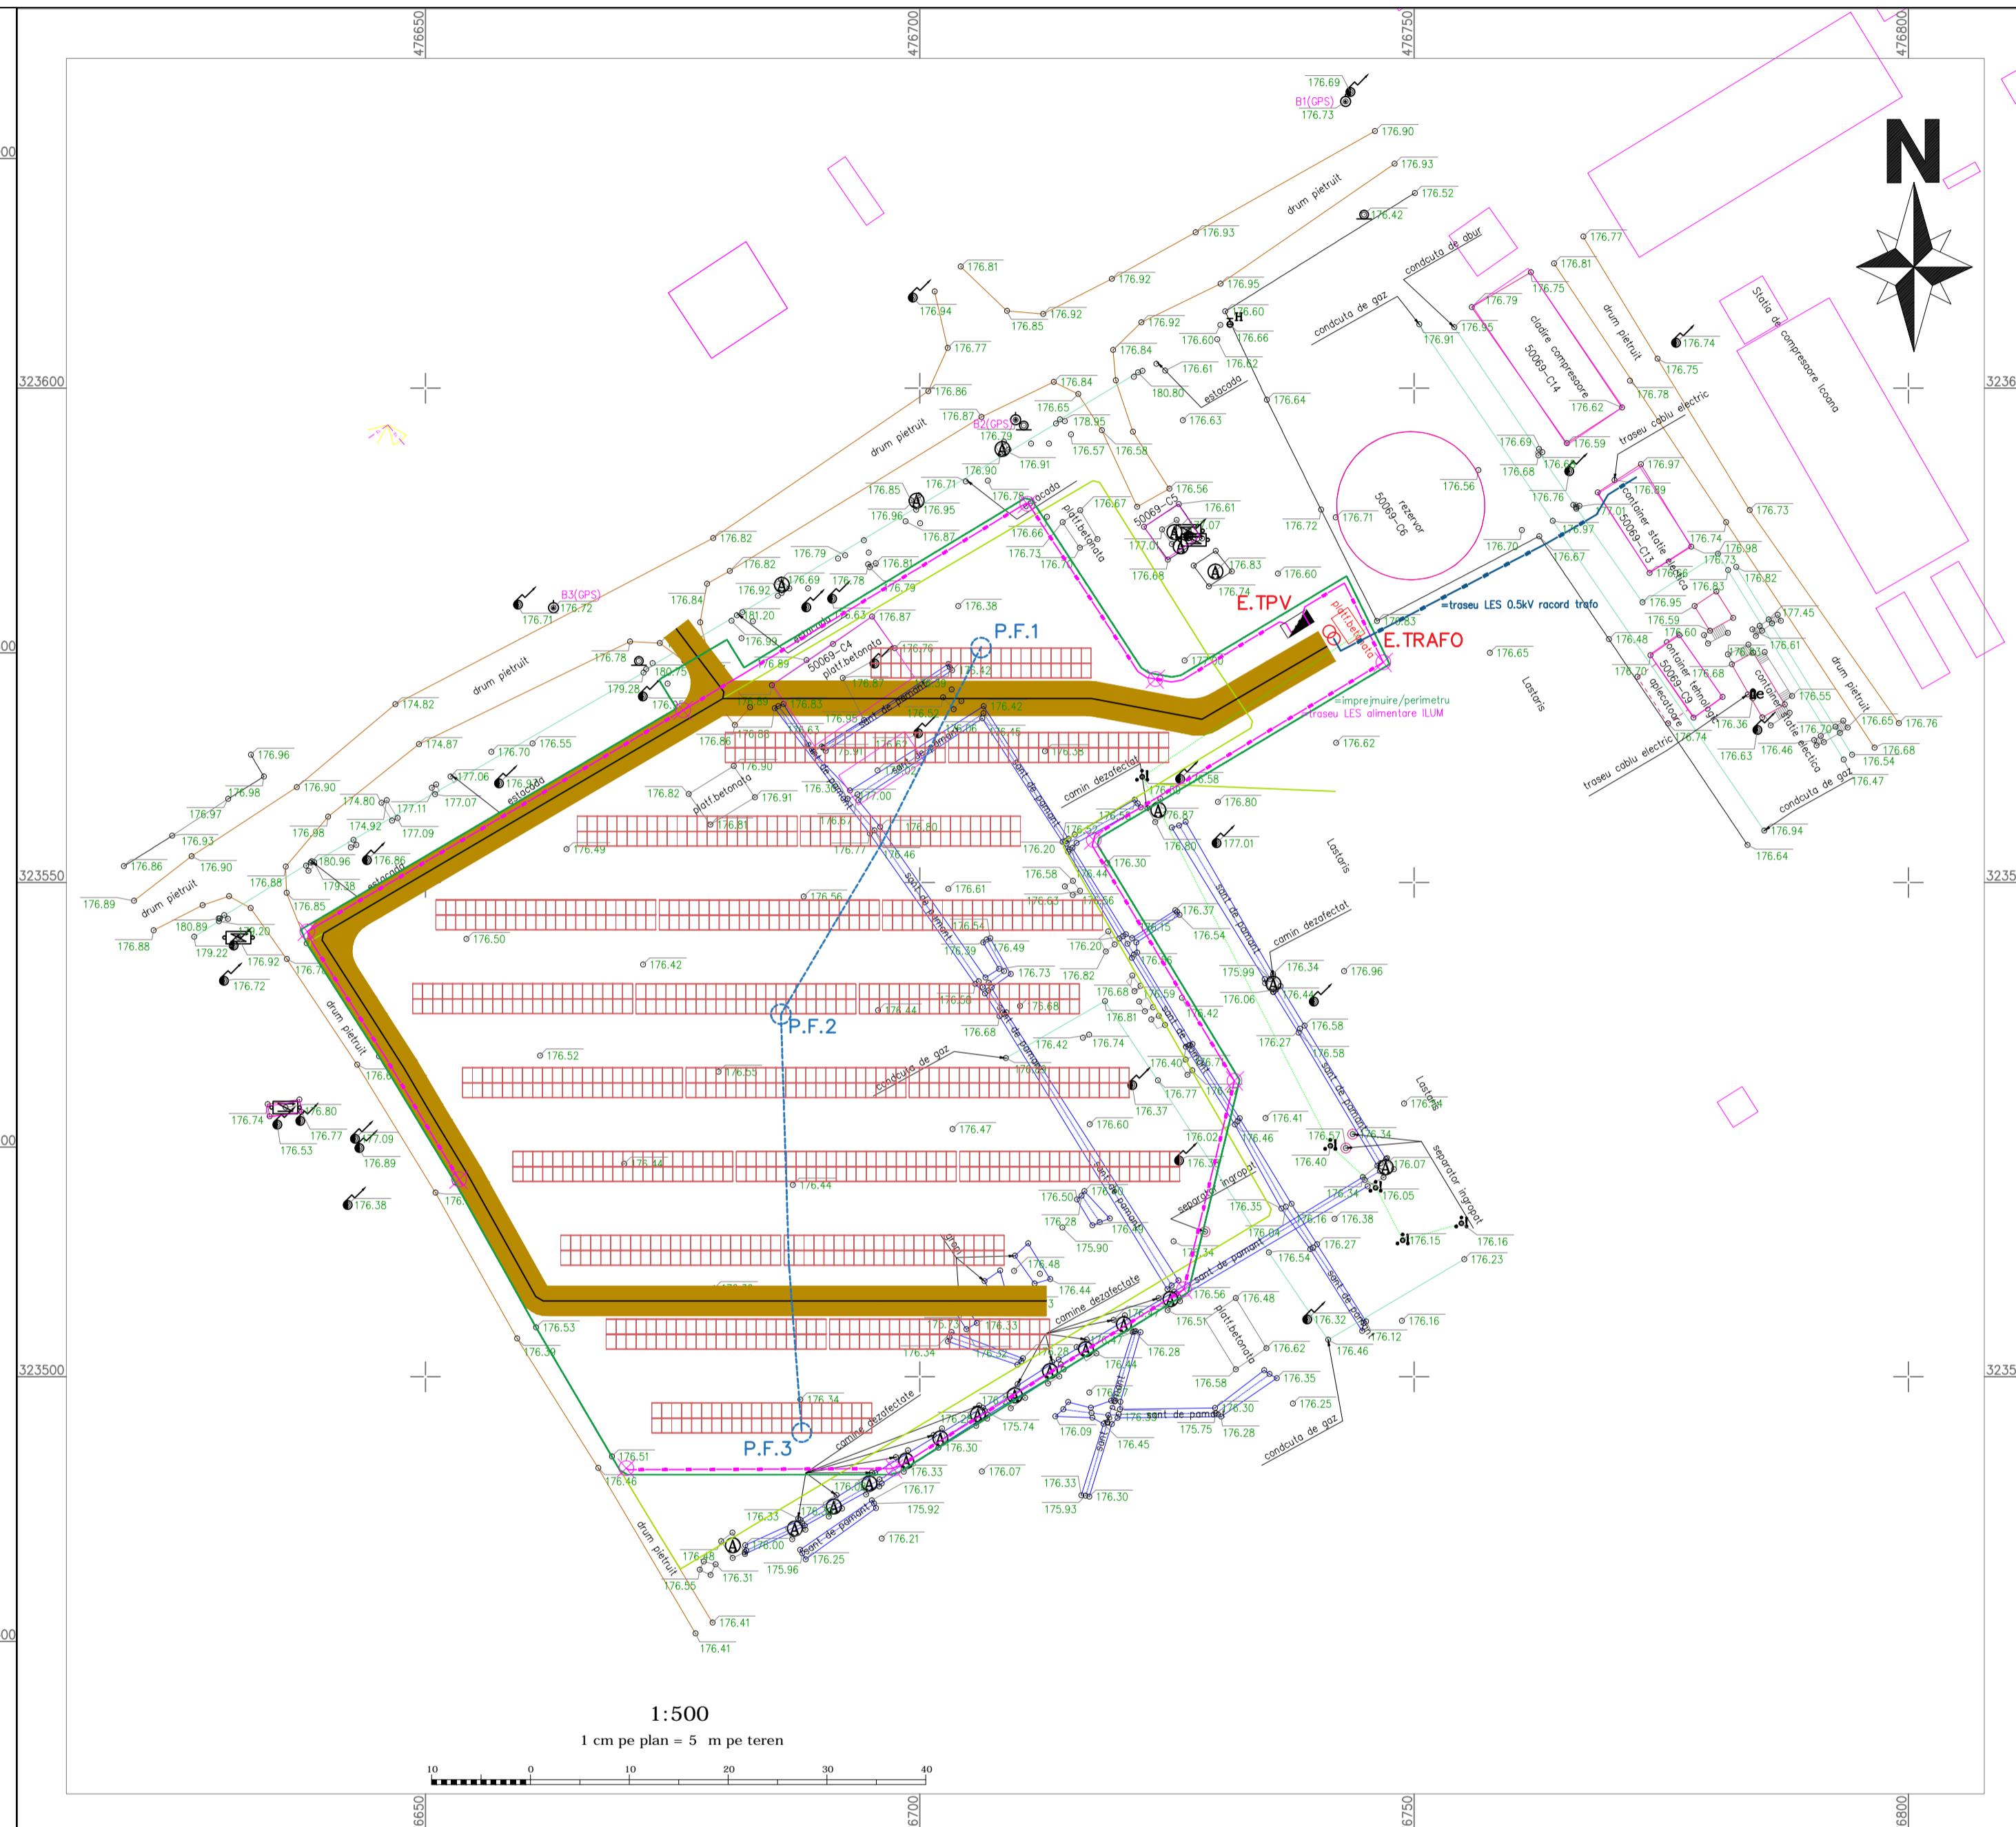

REPER DE NIVELMENT
RN1 BORNĂ B1 176.73
REPER DE NIVELMENT
RN2 BORNĂ B2 176.79
REPER DE NIVELMENT
RN3 BORNĂ B3 176.72

LEGENDA

- Teren ce a generat PUZ - 155 445,00 mp
- Suprafata de teren ce se doreste a se introduce in intravilan - 7879,00 mp
- Carosabil
- Sant-canal
- Poarta
- Cladiri
- Gard
- Conducte
- Platforma beton
- Fundatie beton
- Scari
- Lastaris/zona verde
- Statie topografica
- Punct topo
- Stalp electric beton
- Panou electric
- Stalp telefon de lemn
- Camin apa
- Borna cabluri electrice
- Hidrant
- Lastaris

03	07.04.2021	Emis pentru PUZ	Angela Busca	Angela Busca	Daniel Tene
02	15.03.2021	Emis pentru obtinere Certificat de Urbanism	Gabriel Negescu	Alexandra Rada	Daniel Tene
01	25.01.2021	Emis pentru obtinere Certificat de Urbanism	Gabriel Negescu	Alexandra Rada	Daniel Tene
REV.	DATA	DESCRIERE	PROIECTAT	VERIFICAT	APROBAT
			1	2	3
COMUNA ICOANA			PROIECT NR.		
CENTRALA FOTOVOLTAICA (SPV) PILOT - STATIA DE COMPRESARE ICOANA			DESEN NR.		
REGIUNE/AREA: JUDETUL/COUNTY: OLT			LOCATIE: 11 18 19 20 21 22 23		
SCARA: 1:2000/1:500			COD LOCATIE: F U3		
NUME DESEN / DRAWING NAME			FILE		
MOBILAREA LOTULUI			1/1		